


Standplan Osnabrücker Baumpflegetage 2022

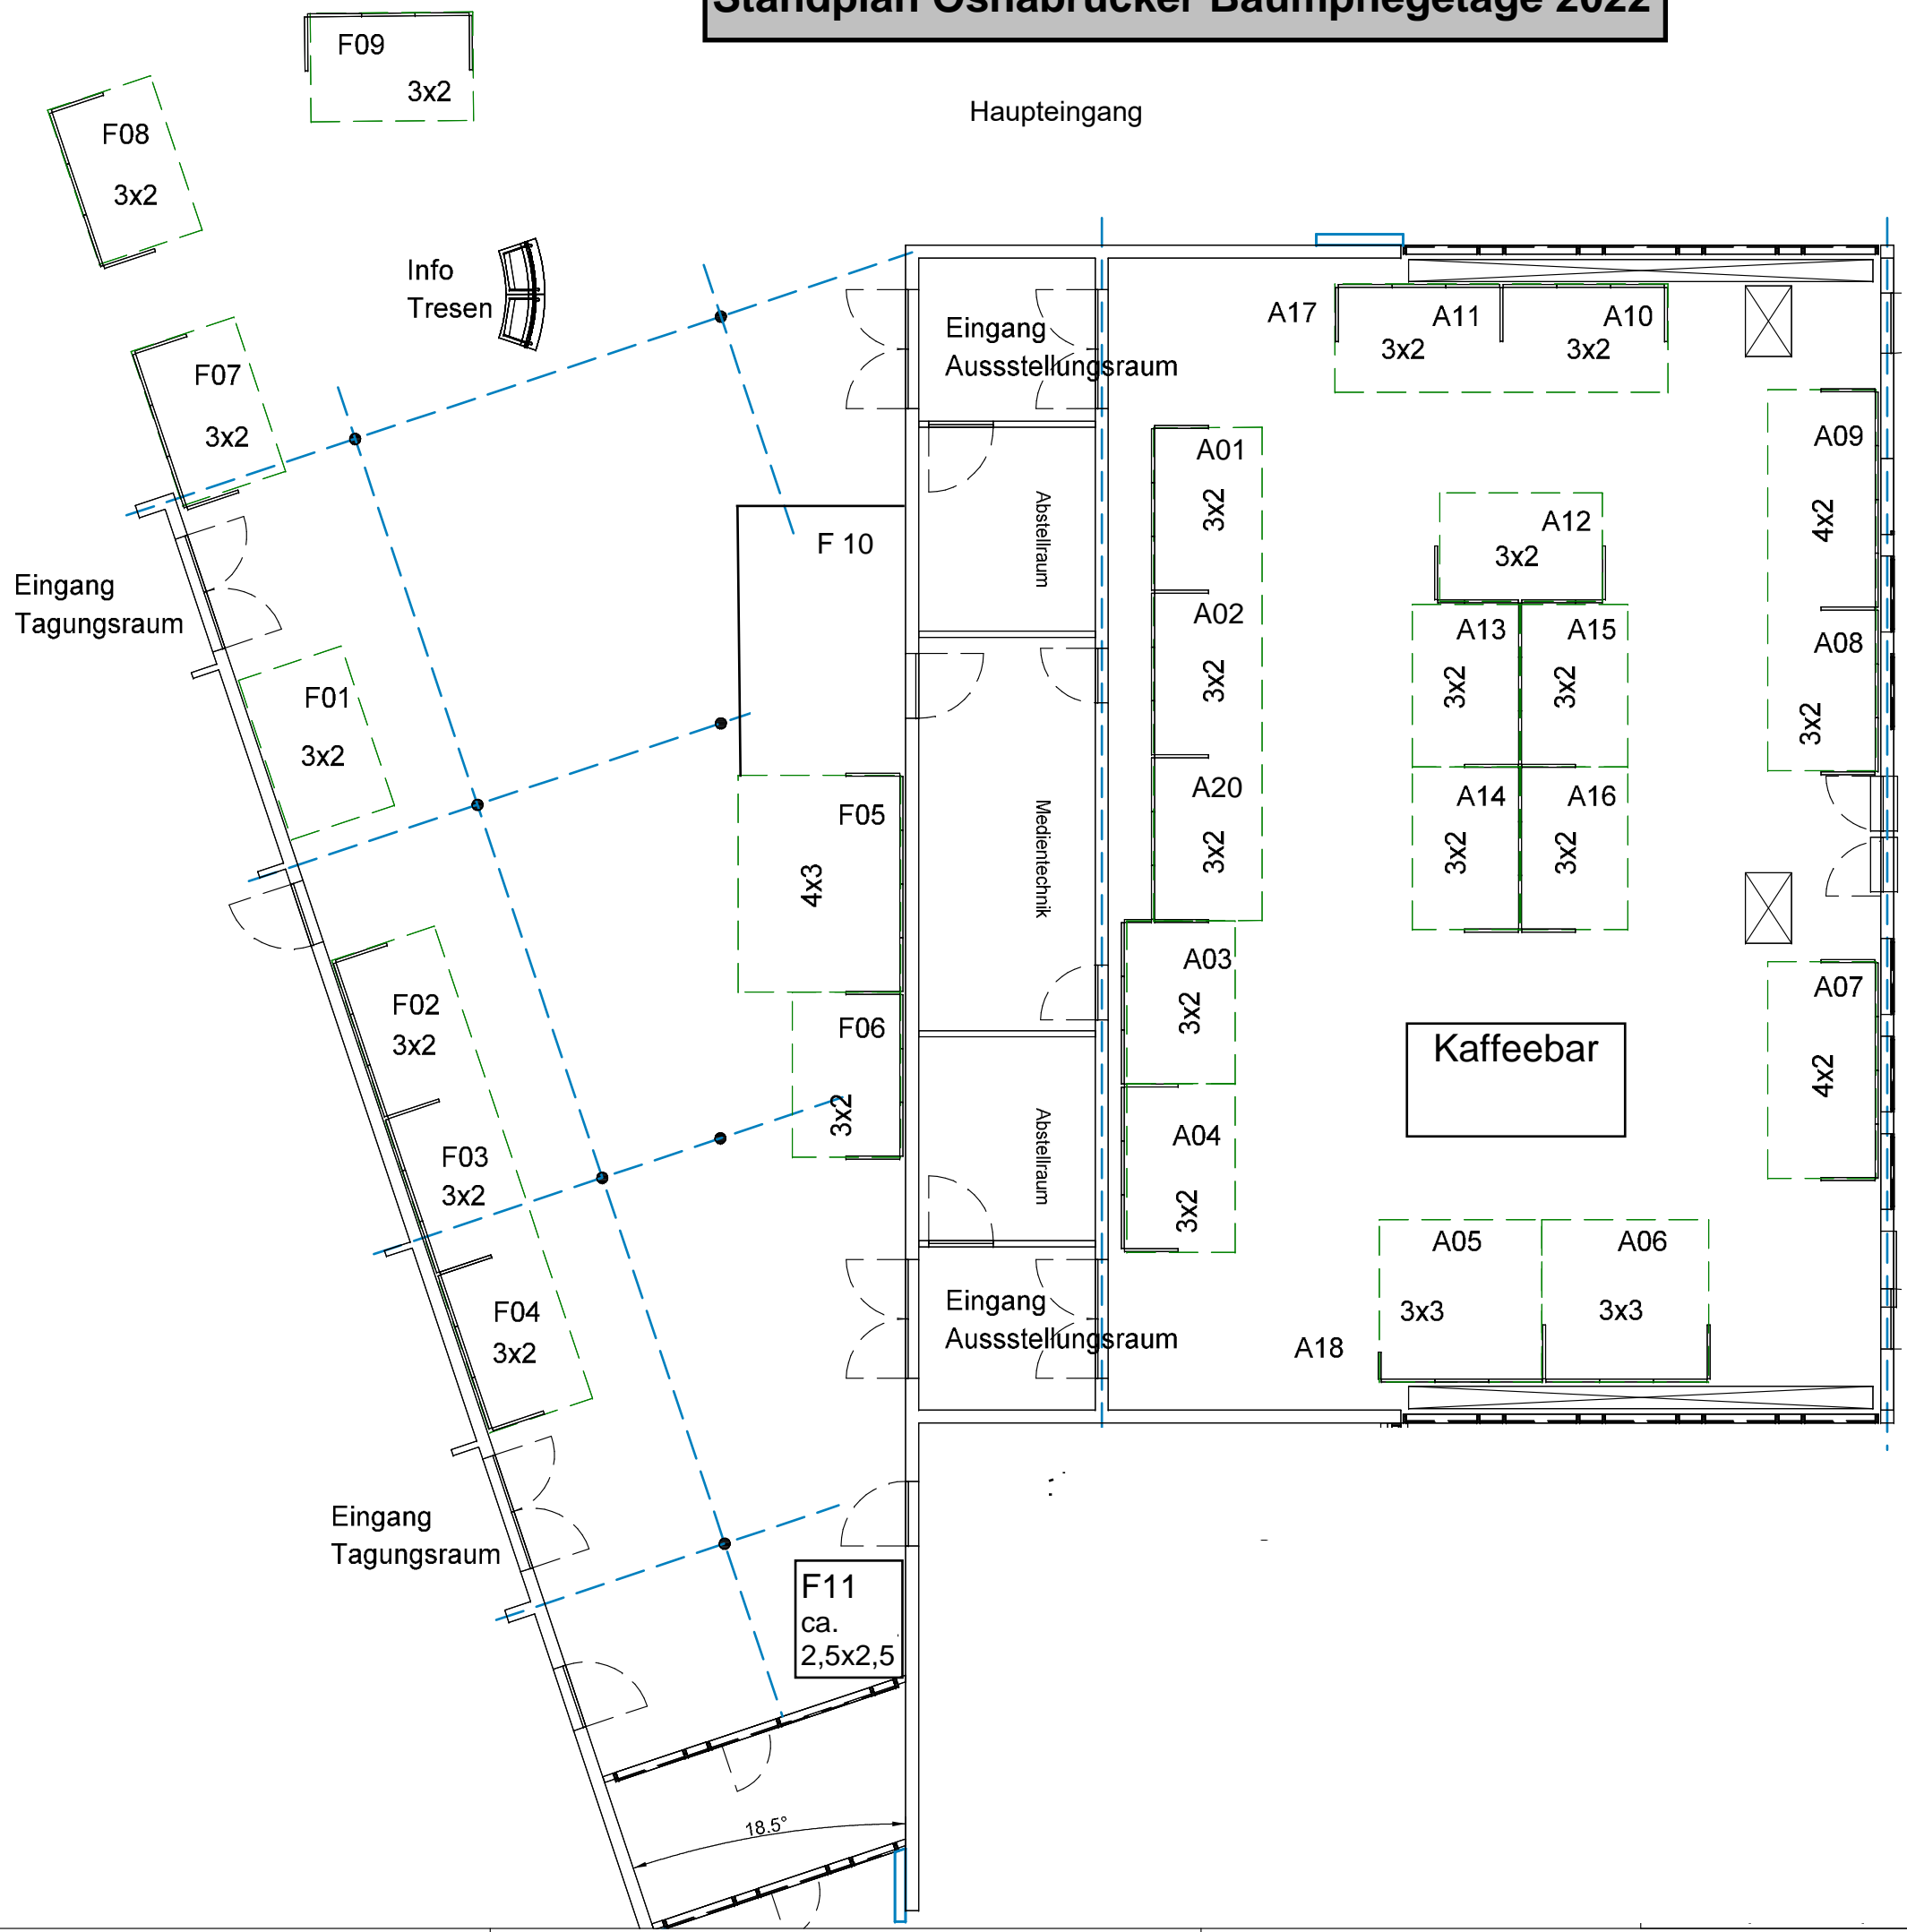

F09
3x2

F08
3x2

F07
3x2

F01
3x2

F02
3x2

F03
3x2

F04
3x2

F10
4x3

F05
4x3

F06
3x2

F11
ca.
2,5x2,5

Haupteingang

Eingang
Ausstellungsraum

Abstellraum

Medientechnik

Abstellraum

Eingang
Ausstellungsraum

A17

A11
3x2

A10
3x2

A01
3x2

A02
3x2

A20
3x2

A03
3x2

A04
3x2

A12
3x2

A13
3x2

A15
3x2

A14
3x2

A16
3x2

Kaffeebar

A09
4x2

A08
3x2

A07
4x2

A05
3x3

A06
3x3

A18

18.5°